



COMUNE DI
TREZZO SULL 'ADDA
Provincia di Milano

ABACO
DI COORDINAMENTO ARCHITETTONICO
DEGLI INTERVENTI SUGLI
EDIFICI IN CENTRO STORICO "ZONA A"

**RILEVANZE
ARCHITETTONICHE E
AMBIENTALI**
Trezzo
- comparto n° 1

TAV. N. **4.1**

scala 1:2000

IL PROGETTISTA
dr. arch. Italo Mazza
Trezzo s/ Adda v. Biffi 22

in collaborazione
dr. arch. ing. Angelo Fugazza
dr. arch. Venusta Cortesi

del. di approvazione del Consiglio Comunale n° del

IL SINDACO


febbraio 1999

- 1 - Castello Visconteo, sec. XI-XV (tutelato con provvedimento del 19.09.1932)
- 2 - Centrale elettrica, ex Crespi, 1899-1906 (tutelata con provvedimento 27.02.1982)
- 3 - Tessitura Rolla: casa padronale
- 4 - Castello: casa padronale
- 5 - Castello: portineria, casa del custode e rustici
- 6 - Castello: Madama in maiolica sulla fronte esterna della portineria

- 1 - Castello Visconteo, sec. XI-XV (tutelato con provvedimento del 19.09.1932)
- 2 - Centrale elettrica, ex Crespi, 1899-1906 (tutelata con provvedimento 27.02.1982)
- 3 - Tessitura Rolla: casa padronale
- 4 - Castello: casa padronale
- 5 - Castello: portineria, casa del custode e rustici
- 6 - Castello: Madama in maiolica sulla fronte esterna della portineria



legenda

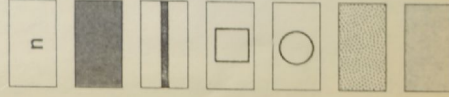

numero di riferimento all'elenco delle rilevanze architettoniche ed ambientali proposte per una particolare salvaguardia

intero fabbricato

facciata

elemento architettonico puntuale

inserto

antichi percorsi e accessi

corti, giardini, parchi storici



COMUNE DI

TREZZO SULL'ADDA

Provincia di Milano

ABACO

DI COORDINAMENTO ARCHITETTONICO
DEGLI INTERVENTI SUGLI
EDIFICI IN CENTRO STORICO "ZONA A"

RILEVANZE ARCHITETTONICHE E AMBIENTALI

Trezzo
- comparto n° 1

TAV. N. **4.1**

scala 1:2.000


IL PROGETTISTA
dr. arch. Italo Mazza
Trezzo s/Adda v. Biffi 22

in collaborazione
dr. arch. ing. Angelo Fugazza
dr. arch. Venusta Cortesi

del. di approvazione del Consiglio Comunale n° del

febbraio 1999

IL SINDACO

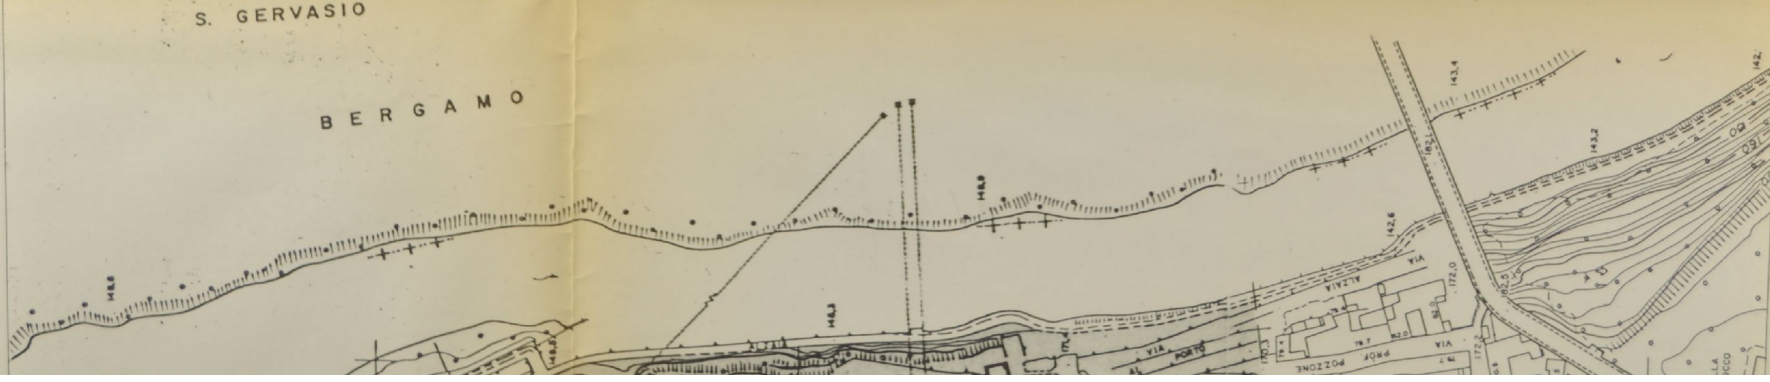



COMUNE DI

TREZZO SULL 'ADDA

Provincia di Milano

ABACO

DI COORDINAMENTO ARCHITETTONICO
DEGLI INTERVENTI SUGLI
EDIFICI IN CENTRO STORICO "ZONA A"

RILEVANZE

ARCHITETTONICHE E
AMBIENTALI

Documentazione fotografica

Trezzo - comparto n° 1

IL PROGETTISTA
dr. arch. Italo Mazza
Trezzo s/ Adda v. Biffi 22

IL SINDACO


in collaborazione
dr. arch. ing. Angelo Fugazza
dr. arch. Venusta Cortesi

del. di approvazione del Consiglio Comunale

n° del

febbraio 1999



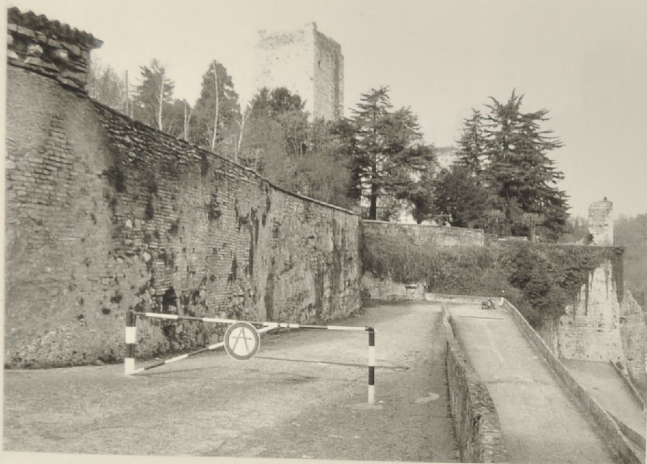

1 - Castello Visconteo, sec. XI-XV (tutelato con provvedimento del 19.09.1932)



1 - Castello Visconteo; pozzo di Vercellino Visconti (castellano dal 1470 al 1484)



1 - Castello Visconteo: veduta dal ponte



2 - Centrale elettrica ex Crespi, 1899-1906 (tutelata con provvedimento 27.02.1982)



3 - Tessitura Rolla: casa padronale





4 - Castello: casa padronale



6 - Castello: Madonna in maiolica sulla fronte esterna della portineria



5 - Castello: portineria, casa del custode e rustici