


legenda

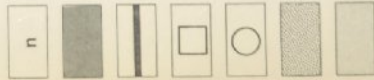

numero di riferimento all'elenco delle rilevanze architettoniche ed ambientali proposte per una particolare salvaguardia

intero fabbricato

facciata

elemento architettonico puntuale

inserto

antichi percorsi e accessi

corti, giardini, parchi storici



COMUNE DI

TREZZO SULL'ADDA

Provincia di Milano

ABACO

DI COORDINAMENTO ARCHITETTONICO
DEGLI INTERVENTI SUGLI
EDIFICI IN CENTRO STORICO "ZONA A"

RILEVANZE ARCHITETTONICHE E AMBIENTALI

Trezzo
- comparto n° 2

TAV. N. 4.2

scala 1 : 500

IL PROGETTISTA
dr. arch. Italo Mazza
Trezzo s/ Adda e Bln 22

in collaborazione
dr. arch. ing. Angelo Fugazza
dr. arch. Vanessa Cortesi

IL SINDACO

del. di approvazione del Consiglio Comunale n° del

febbraio 1999


rilevanze architettoniche e ambientali

- 1 - Villa Comunale, già Visconti, sec. XVIII (tutelata con provvedimento 10.10.1966)
- 2 - Villa Comunale: parco
- 3 - Villa Comunale: annessi sulla corte rustica
- 4 - Pilastri del vecchio accesso alla Villa Comunale da via Appiani
- 5 - Vecchio accesso alla Villa Comunale dall'attuale via Appiani
- 6 - Villa Comunale: edificio accessorio
- 7 - Ingresso e portiniera della Villa Comunale da via Dante
- 8 - Fronte sulla via Dante della casa ai civici n. 18/26

- 9 - Casa Pizzi in piazza S. Bartolomeo
- 10 - Fronti dell'edificio a due piani, ex Convento di S. Bartolomeo
- 11 - Fronti della palazzina a due piani, ex pesa pubblica
- 12 - Municipio, ex Casa Appiani, sec. XVIII
- 13 - Casa Bassi, metà secolo XVI, già Valvassori (tutelata con provvedimento del 27.04.1978)
- 14 - Casa Bassi: giardino
- 15 - Casa Bassi: pozzo
- 16 - Casa Bassi: rustici

legenda

n	num ed a
	inte
	face
	eler
	inse
	anti
	cor

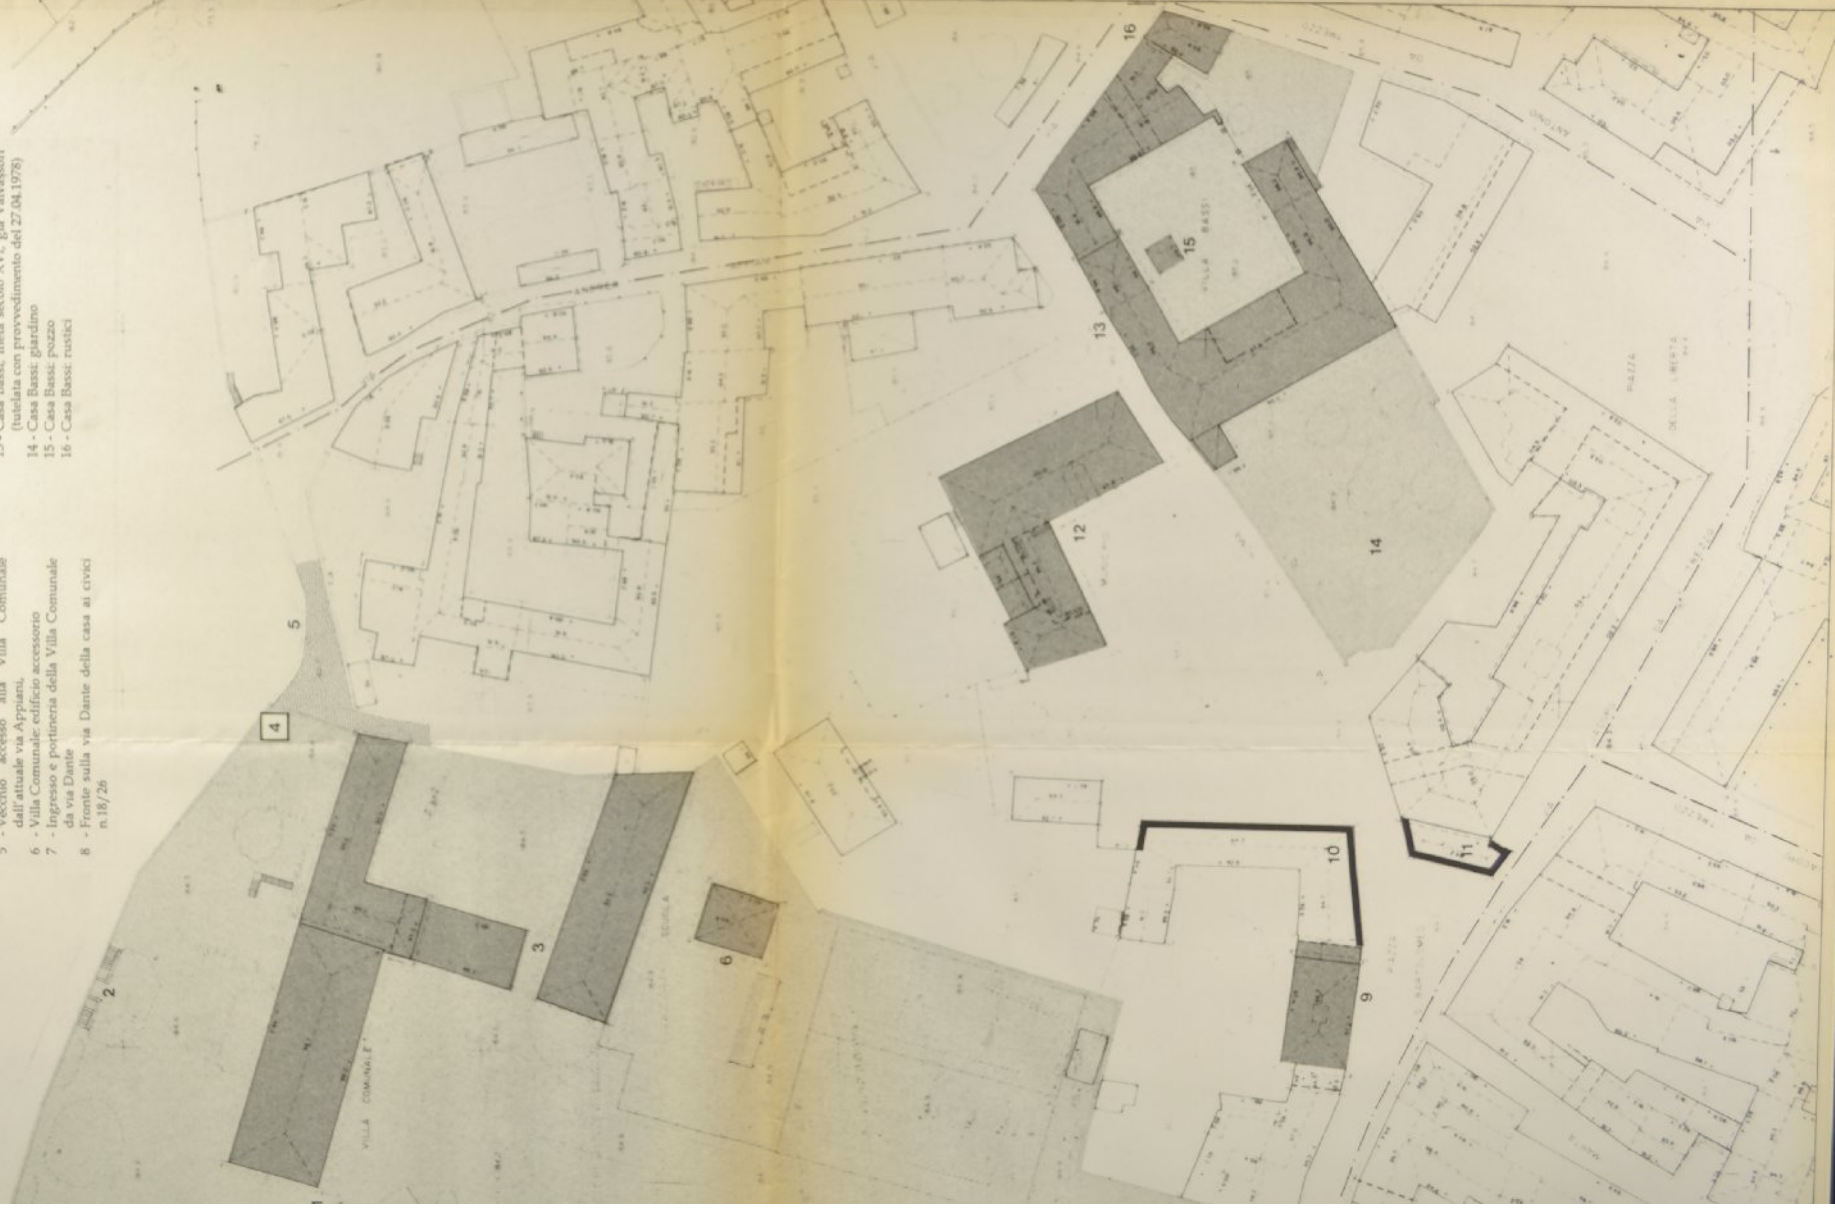

CO
T
Pro

A
DI
DE
ED


RI
AI
AN
Tr
-co


TAV. N. 4.2

scala 1:500

del d.

febbraio 1999

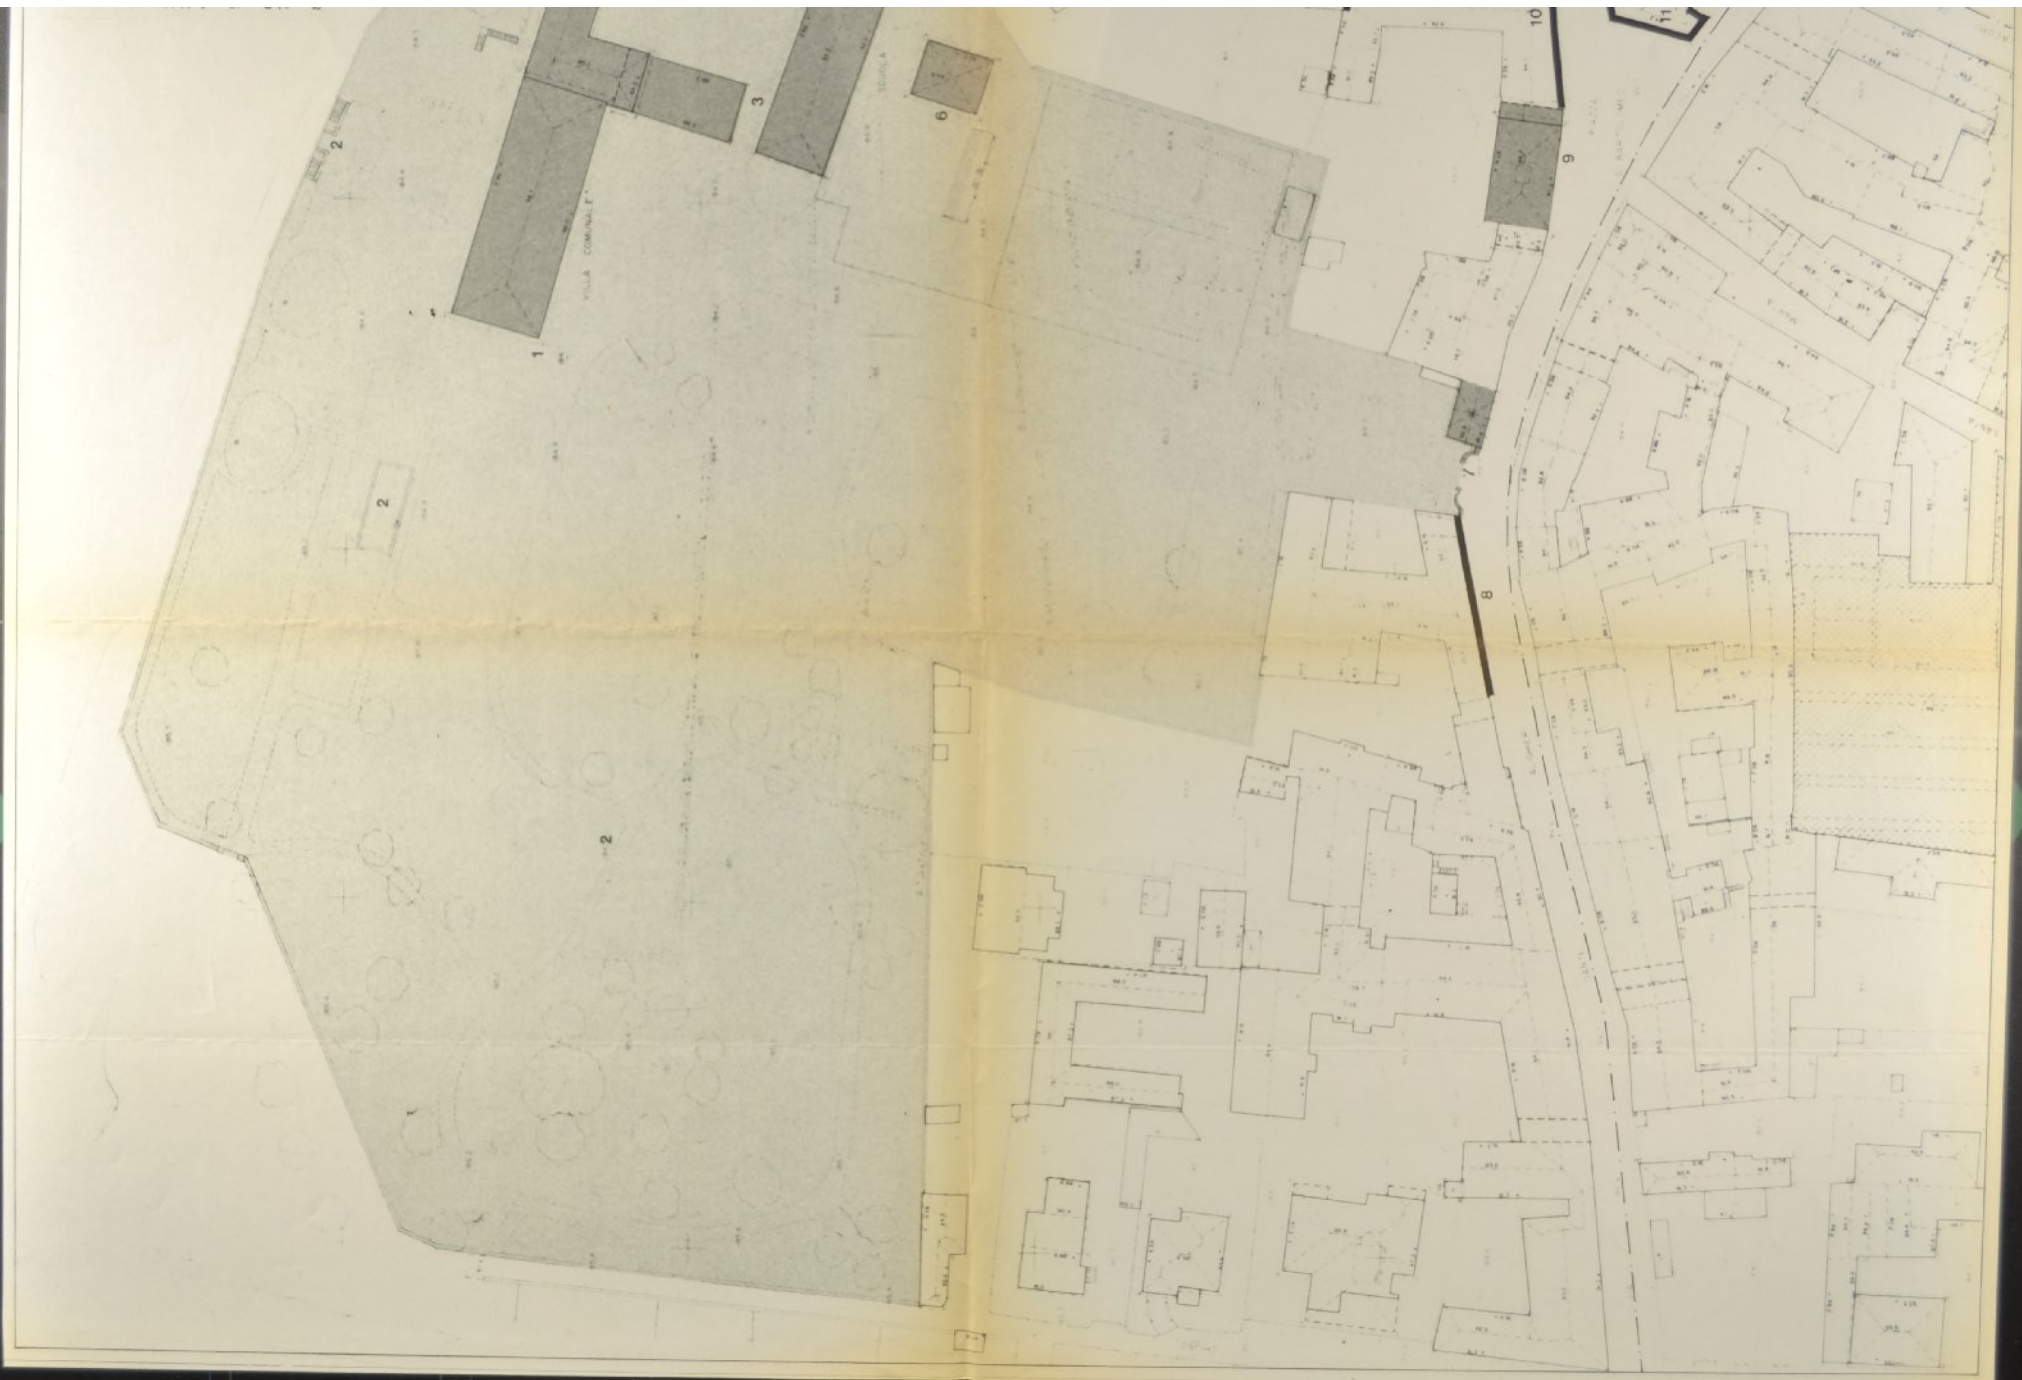

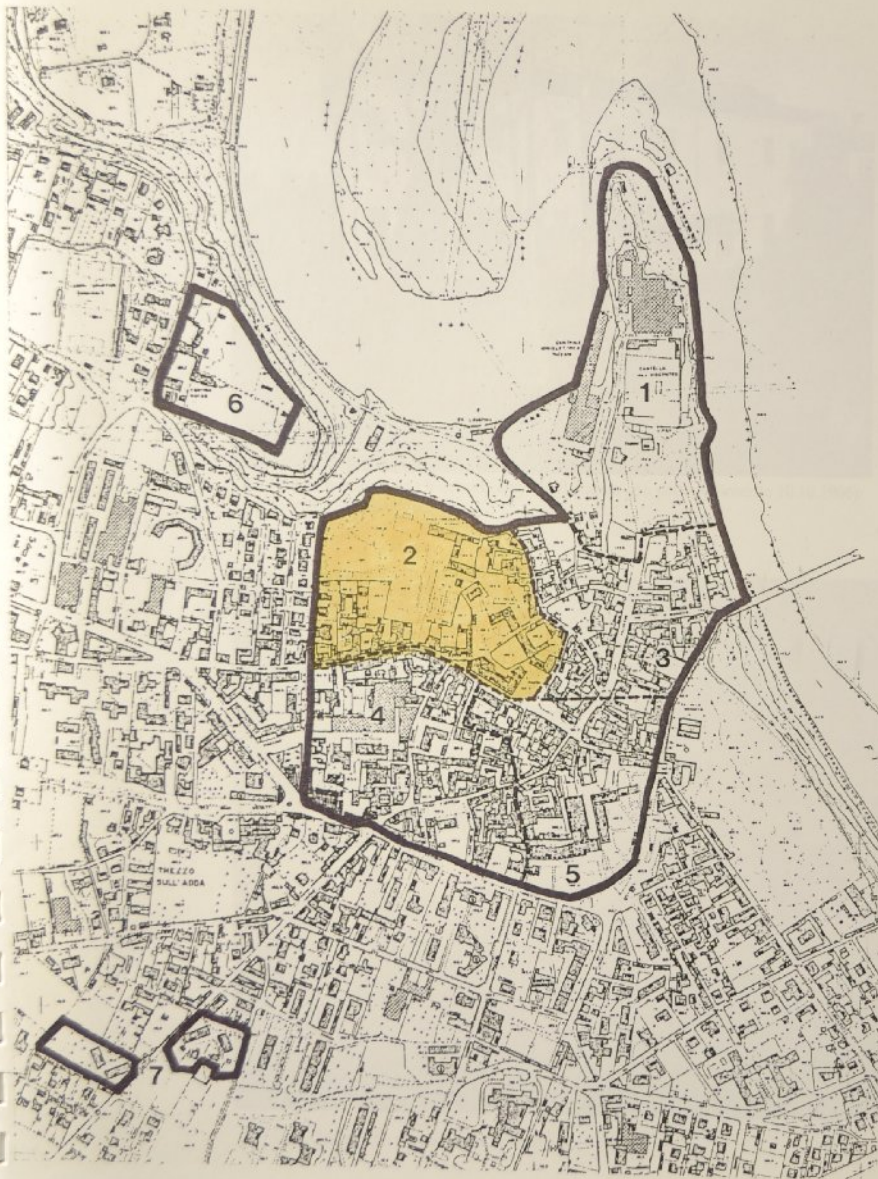

COMUNE DI

TREZZO SULL 'ADDA

Provincia di Milano

ABACO

DI COORDINAMENTO ARCHITETTONICO
DEGLI INTERVENTI SUGLI
EDIFICI IN CENTRO STORICO "ZONA A"

RILEVANZE
ARCHITETTONICHE E
AMBIENTALI

Documentazione fotografica
Trezzo - comparto n° 2

IL PROGETTISTA
dr. arch. Italo Mazza
Trezzo s/ Adda v. Biffi 22

IL SINDACO

in collaborazione
dr. arch. ing. Angelo Fugazza
d.r. arch. Venusta Cortesi

del. di approvazione del Consiglio Comunale

n° del

febbraio 1999



1 - Villa Comunale, già Visconti, sec. XVIII (tutela con provvedimento 10.10.1966);
fronte sul viale d'accesso



3 - Villa Comunale: annessi sulla corte rustica



1 - Villa Comunale: particolare del poggiolo della fronte sul viale
d'accesso



1 - Villa Comunale: fronte verso l'Adda



6 - Villa Comunale: edificio accessorio



1 - Villa Comunale: particolare del portico



2- Villa Comunale: vasca



2- Villa Comunale: parco



2- Villa Comunale: fontana



2- Villa Comunale: villa



4- Pilastri del vecchio accesso alla Villa Comunale da via Appiani



5 - Vecchio accesso alla Villa Comunale dall'attuale via Appiani, pertinenza della Villa nella mappa del Catasto Lombardo Veneto (anno 1866 e aggiornamenti)



5 - Slargo di via Appiani già "Contrada del Ronchetto"



7 - Particolare dell'essedra e dell'ingresso



7 - Ingresso e portineria della Villa Comunale da via Dante



8 - Fronte sulla via Dante della casa ai civici n.18/26



9 - Casa Pizzi in piazza S. Bartolomeo



10 - Edificio a due piani, ex Convento di S. Bartolomeo: fronte su via Roma



10 - Edificio a due piani, ex Convento di S. Bartolomeo: fronte su piazza S. Bartolomeo



11 - Fronte su piazza S. Bartolomeo della palazzina a due piani, ex pesa pubblica



12 - Municipio, ex Casa Appiani, sec. XVIII: prospetto su via Roma



12 - Municipio, ex Casa Appiani, sec. XVIII: prospetto sulla Villa Comunale



13 - Casa Bassi metà secolo XVI, già Valvassori (tutelata con provvedimento del 27.04.1978): fronte su via Roma



13 - Casa Bassi: particolare del poggiolo dell'avamposto destro



13 - Casa Bassi: veduta da via Antonio da Trezzo



14 - Casa Bassi: giardino



16 - Casa Bassi: rustici



15 - Casa Bassi: pozzo